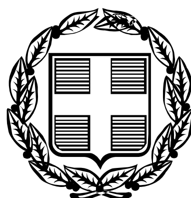



# ΕΦΗΜΕΡΙΣ ΤΗΣ ΚΥΒΕΡΝΗΣΕΩΣ

## ΤΗΣ ΕΛΛΗΝΙΚΗΣ ΔΗΜΟΚΡΑΤΙΑΣ

**ΤΕΥΧΟΣ ΤΕΤΑΡΤΟ** **Αρ. Φύλλου 536**

26 Ιουνίου 2006


## ΠΕΡΙΕΧΟΜΕΝΑ

### ΑΠΟΦΑΣΕΙΣ



## ΑΠΟΦΑΣΕΙΣ

Αριθμ. 915 (1)

**Μερική άρση της υπ' αριθμ. 3789/92/19.1.1993 (ΦΕΚ 125/Δ΄/19.2.1993) απόφασης του Νομάρχη Ανατ. Αττικής περί κήρυξης αναδασωτέας εκτάσεως 55.000 στρ. στην Περιφέρεια των Δήμων Αυλώνας και Μαραθώνος και των Κοινοτήτων Μαρκοπούλου, Ωρωπού, Μαλακάσας, Καλάμου, Αφιδνών, Πολυδενδρίου, Καπανδριτίου, Βαρνάβα και Γραμματικού για έκταση 8,473 στρ.**

ΟΙ ΓΕΝΙΚΟΣ ΓΡΑΜΜΑΤΕΑΣ ΠΕΡΙΦΕΡΕΙΑΣ ΑΤΤΙΚΗΣ

Έχοντας υπόψη:

1. Τις διατάξεις του ν. 3200/1955 «Περί διοικητικής αποκέντρωσης», όπως αυτές τροποποιήθηκαν και συμπληρώθηκαν μεταγενέστερα.

2. Τις διατάξεις του άρθρου 44 παρ. 3 του ν. 998/1979 «Περί προστασίας δασών και δασικών εν γένει εκτάσεων της Χώρας».

3. Τις διατάξεις του ν. 2503/1997 για την «Διοίκηση, οργάνωση, στελέχωση της Περιφέρειας, ρύθμιση θεμάτων για την τοπική αυτοδιοίκηση και άλλες διατάξεις».

4. Την υπ' αριθμ. 160417/1180/8.7.1980 δ/γή Υπουργείου Γεωργίας «Περί οδηγιών για τις αναδασωτέες εκτάσεις».

5. Την υπ' αριθμ. 417/1987 γνωμοδότηση της Συνέλευσης των Προϊσταμένων και Νομικών Δ/νσεων που έγινε αποδεκτή με την υπ' αριθμ. 86004/4.6.1987 δ/γή του Υπουργείου Γεωργίας.

6. Την υπ' αριθμ. 3789/92/19.1.1993 (ΦΕΚ 125/Δ΄/19.2.1993) απόφαση του Νομάρχη Ανατ. Αττικής, με την οποία κηρύχθηκε ως αναδασωτέα μετά από πυρκαγιά δασική έκταση εμβαδού 55.000 στρεμμάτων στην Περιφέρεια των Δήμων Αυλώνας και Μαραθώνος και των Κοινοτήτων Μαρκοπούλου, Ωρωπού, Μαλακάσας, Καλάμου, Αφιδνών, Πολυδενδρίου, Καπανδριτίου, Βαρνάβα και Γραμματικού.

7. Την από 1.3.2006 έκθεση φωτοερμηνείας της Δασολόγου Α. Κοροβέση που υπηρετεί στο Δασαρχείο Καπανδριτίου, σύμφωνα με την οποία η έκταση των 8,473 στρεμ. είναι ιδιωτική (κληροτεμάχιο διανομής 1932 κτήματος Μετόχι Ρη - Καπανδριτίου) και στις αεροφωτογραφίες του έτους 1989 φέρει άτομα χαλεπίου πεύκης μέσης και μικρής ηλικίας σε ποσοστό μεγαλύτερο του 60%, με υπόροφο βλάστηση αειφύλλων πλατύφυλλων. Η έκταση αυτή μαζί με ευρύτερη κάηκε το έτος 1992 και κηρύχθηκε ως αναδασωτέα με την υπ' αριθμ. 3789/92/19.1.1993 απόφαση κήρυξης του Νομάρχη Ανατ. Αττικής και δεν εμπίπτει στις εξαιρέσεις καθ' ότι την ημέρα της πυρκαγιάς σύμφωνα με την φωτοερμηνεία είχε τη μορφή δάσους ανήκουσα στο άρθρο 1 παρ. 1,1 του ν. 3208/2003. Σήμερα η βλάστηση, της έκτασης των 8,473 στρεμ., έχει αναδημιουργηθεί με φυσική αναγέννηση χαλεπίου πεύκης, ηλικίας περίπου 14 ετών και με αείφυλλα πλατύφυλλα δασοκάλυψης περίπου το ίδιο ποσοστό (60%).

8. Την υπ' αριθμ. 974/1.3.2006 αναφορά - πρόταση του Δασαρχείου Καπανδριτίου, με την οποία προτείνεται η μερική άρση της ανωτέρω υπ' αριθμ. 3789/92/19.1.1993 (ΦΕΚ 125/Δ΄/19.2.1993) απόφασης του Νομάρχη Ανατ. Αττικής κήρυξης αναδάσωσης για έκταση εμβαδού 8,473 στρ. με στοιχεία Α,Β,Γ,Δ,Α, όπως αυτή εμφανίζεται στην προσαρτημένη και θεωρημένη από το Δασάρχη

Καπανδριτίου Γεώργιο Φραγκιαδάκη πινακίδα ΓΥΣ υπ' αριθμ. 6426/4 κλίμ. 1:5.000 και με την οποία (αναφορά - πρόταση) διαβεβαιώνεται ότι έχει αναδημιουργηθεί η καταστραφείσα από την πυρκαγιά της 5.9.1992 βλάστηση στην υπόψη έκταση των 8,473 στρ., εκ της οποίας αιτίας είχε εκδοθεί η ανωτέρω απόφαση κήρυξης του Νομάρχη Ανατ. Αττικής.

9. Την διάταξη της παρ. 2 του άρθρ. 1 του ν. 3208/2003, σύμφωνα με την οποία δημόσιες μη εποικιστικές εκτάσεις των περιπτώσεων β΄ και γ΄ της παραγράφου 6, εξακολουθούν να τελούν υπό τη διοίκηση και διαχείριση της δασικής υπηρεσίας, με μέριμνα της οποίας χαρτογραφούνται και διατίθενται για την εξυπηρέτηση των σκοπών που αναφέρονται στα άρθρα 45 έως και 61 του παρόντος νόμου (998/1979) και του άρθρ. 13 της παρ. 2 του ν. 1734/1987.


10. Την διάταξη της παρ. 8 άρθρ. 1 του ν. 3208/2003, σύμφωνα με την οποία αίρεται η αναδάσωση μετά την αναδημιουργία της βλάστησης επί της αναδασωτέας έκτασης, αποφασίζουμε:

Αίρουμε μερικώς την υπ' αριθμ. 3789/92/19.1.1993 (ΦΕΚ 125/Δ΄/19.2.1993) απόφαση του Νομάρχη Ανατ. Αττικής περί κήρυξης ως αναδασωτέας εκτάσεως 55.000 στρ. στην Περιφέρεια των Δήμων Αυλώνας και Μαραθώνος και των Κοινοτήτων Μαρκοπούλου, Ωρωπού, Μαλακάσας, Καλάμου, Αφιδνών, Πολυδενδρίου, Καπανδριτίου, Βαρνάβα και Γραμματικού και συγκεκριμένα αίρουμε την αναδάσωση για την έκταση εμβαδού 8,473 στρ., που εμφανίζεται στο απόσπασμα πινακίδας χάρτη ΓΥΣ με αριθ. 6426/4 κλίμ. 1:5.000, το οποίο θεωρημένο από το Δασάρχη Καπανδριτίου προσαρτάται στην παρούσα και αποτελεί αναπόσπαστο μέρος αυτής, για τον στο σκεπτικό της παρούσας (παρ. 7, 8) αναφερόμενο λόγο και συγκεκριμένα για το ότι έχει αναδημιουργηθεί η στην ανωτέρω έκταση καταστραφείσα από πυρκαγιά βλάστηση, σύμφωνα με την προαναφερόμενη αριθ. 974/1.3.2006 αναφορά - πρόταση του Δασαρχείου Καπανδριτίου και κατ' ακολουθία σύμφωνα με την παρ. 8 του άρθρου 1 του ν. 3208/2003 αίρεται η κηρυχθείσα αναδάσωση για την έκταση αυτή και η διαχείριση της γίνεται ως ιδιωτικό δάσος, σύμφωνα με τις διατάξεις της Δασικής Νομοθεσίας.

Η απόφαση αυτή να δημοσιευθεί στην Εφημερίδα της Κυβερνήσεως.

Αγία Παρασκευή, 20 Μαρτίου 2006

Ο Γενικός Γραμματέας Περιφέρειας
ΧΑΡΑΛΑΜΠΟΣ ΜΑΝΙΑΤΗΣ

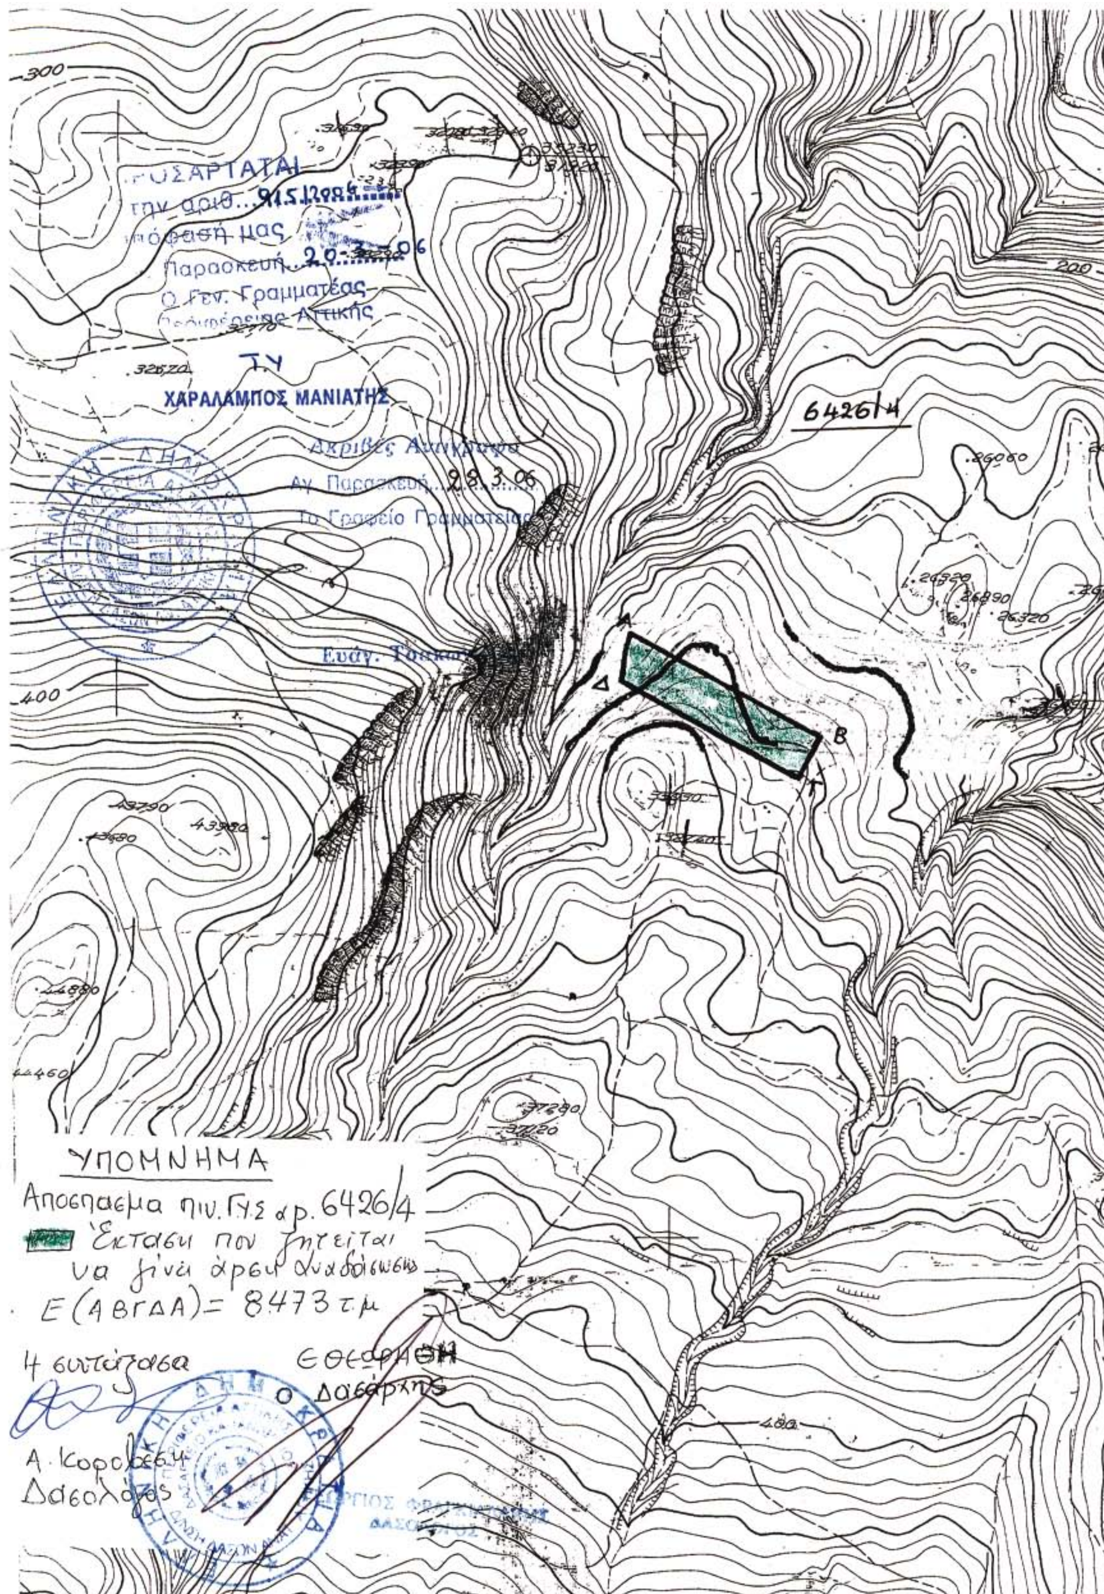


ΕΘΝΙΚΟ ΤΥΠΟΓΡΑΦΕΙΟ
Για τεχνικούς λόγους στο σχεδιάγραμμα έγινε σμίκρυνση κατά ποσοστό 75 %

Αριθμ. 1998 (2)

Μερική άρση της υπ' αριθμ. 2456/23.10.1985 (ΦΕΚ 704/Δ΄/25.11.1985) απόφασης του Νομάρχη Ανατ. Αττικής «περί κήρυξης ως αναδασωτέας έκτασης» εμβαδού 2.257 στρ. στη θέση «Αγ. Ελαιούσα - Σγούρα - Παλαιοκαντούνι» Κοινότητας Συκάμινου του Νομού Αττικής για έκταση συνολικού εμβαδού 3,8275 στρ.

Ο ΓΕΝΙΚΟΣ ΓΡΑΜΜΑΤΕΑΣ ΠΕΡΙΦΕΡΕΙΑΣ ΑΤΤΙΚΗΣ

Έχοντας υπόψη:

1. Τις διατάξεις:

α) Του άρθρου 117 παρ. 3 του Συντάγματος της Ελλάδος.

β) Του ν. 3200/1955 «περί διοικητικής αποκεντρώσεως» όπως αυτές τροποποιήθηκαν μεταγενέστερα.

γ) Του ν. 2503/1997 «Διοίκηση, οργάνωση, στελέχωση της Περιφέρειας κ.λπ.».

δ) Του ν. 998/1979 «Περί προστασίας των Δασών και των Δασικών εν γένει εκτάσεων της Χώρας και ειδικότερα:

δα) Του άρθρου 41 παρ. 1.

δβ) Του άρθρου 38 παρ. 1.

δγ) Του άρθρου 44 παρ. 3.

2. Τις εξής διαταγές του Υπουργείου Γεωργίας:

α) 160417/1180/9.7.1980,

β) 182447/3049/24.9.1980.

3. Τις διατάξεις του ν. 2503/1997 για την «Διοίκηση, οργάνωση, στελέχωση της Περιφέρειας, ρύθμιση θεμάτων για την τοπική αυτοδιοίκηση και άλλες διατάξεις».

4. Την υπ' αριθμ. 417/1987 γνωμοδότηση της Συνέλευσης των Προϊσταμένων και Νομικών Δ/νσεων που έγινε αποδεκτή με την αριθ. 86004/4.6.1987 δ/γή του Υπουργείου Γεωργίας.

5. Την υπ' αριθμ. 2456/23.10.1985 απόφαση του Νομάρχη Ανατ. Αττικής, με την οποία κηρύχθηκε ως αναδασωτέα μετά από πυρκαγιά δημόσια διακατεχόμενη δασική έκταση (δάσος κ.λπ.) εμβαδού 2.257 στρ. (ΦΕΚ 704/Δ΄/25.11.1985).

6. Την υπ' αριθμ. ΠΕΧΩ 2935/Φ.Περιβ./05/13.6.2005 απόφαση Γενικού Γραμματέα Περιφέρειας Αττικής «Απαλλαγή Περιβαλλοντικής αδειοδότησης του έργου κ.λπ.».


7. Την υπ' αριθμ. 2380/18.5.2006 αναφορά-πρόταση του Δασαρχείου Καπανδριτίου, με την οποία προτείνεται η μερική άρση της με την ανωτέρω υπ' αριθμ. 2456/23.10.1985 (ΦΕΚ 704/Δ΄/25.11.1985) απόφασης του Νομάρχη Ανατ. Αττικής κηρυχθείσης αναδάσωσης επί των τμημάτων με στοιχεία (Α΄, Β΄, 1΄, 1, Α΄), (Γ΄, $Δ_1$΄, 1΄΄, 1, Γ΄), (Α, Β, 1΄, 1, Α) και (Γ, Δ1, 1΄΄, 1, Γ) με πράσινο χρώμα εμβαδού 0,125 στρ., 1,815 στρ., 0,775 στρ. και 1,1125 στρ. εκάστου αντίστοιχα, όπως αυτά εμφανίζονται στην προσαρτημένη και θεωρημένη από το Δασάρχη Καπανδριτίου Γεώργιο Φραγκιαδάκη την 18.5.2006, πινακίδα ΓΥΣ αριθ. φύλλου 6425/1 κλίμακας 1:5.000 και με την οποία (αναφορά-πρόταση) διαβεβαιώνεται ότι επί των τμημάτων αυτών έχει αποκατασταθεί η καταστραφείσα από την πυρκαγιά της 11ης Ιουλίου 1985 δασική βλάστηση και πληρούνται οι προϋποθέσεις της παρ. 8 του άρθρου 1 του ν. 3208/2003, προκειμένου σε αυτά πραγματοποιηθεί το έργο «Κατασκευή οδοποιίας Συκάμινου Αυλώνος» της Κοινότητας Συκάμινου που αφορά διαπλάτυνση - ασφαλτόστρωση, αποφασίζουμε:

Αίρουμε μερικώς την ισχύ της ανωτέρω υπ' αριθμ. 2456/23.10.1985 (ΦΕΚ 704/Δ΄/25.11.1985) απόφασης του Νομάρχη Ανατ. Αττικής «Περί Κήρυξης ως αναδασωτέας έκτασης» εμβαδού 2.257 στρ. στη θέση «Αγ. Ελαιούσα - Σγούρα - Παλαιοκαντούνι» της Κοινότητας Συκαμίνου, και συγκεκριμένα αίρουμε την αναδάσωση για τμήματα έκτασης που περιλαμβάνονται στην ανωτέρω απόφαση συνολικού εμβαδού 3,8275 στρ. όπως αυτά εμφανίζονται στο προσαρτημένο στην παρούσα απόσπασμα χάρτη ΓΥΣ 6425/1 κλίμακας 1:5.000 με στοιχεία (τμήματα) (Α΄, Β΄, 1΄, 1, Α΄), (Γ΄, $Δ_1$΄, 1΄΄, 1, Γ΄), (Α, Β, 1΄, 1, Α) και (Γ, Δ1, 1΄΄, 1, Γ) και πράσινο χρώμα, επί των οποίων τμημάτων συνολικού εμβαδού 3,8275 στρ. έχει αποκατασταθεί η καταστραφείσα από την πυρκαγιά δασική βλάστηση και πληρούνται έτσι οι προϋποθέσεις της παρ. 8 του άρθρου 1 του ν. 3208/2003, προκειμένου τα τμήματα αυτά χρησιμοποιηθούν για τον στο σκεπτικό της παρούσας (παρ. 7) σκοπό κατασκευής οδοποιίας Συκάμινου Αυλώνος της Κοινότητας Συκάμινου, που αφορά ασφαλτόστρωση - διαπλάτυνση.

Η απόφαση αυτή να δημοσιευθεί στην Εφημερίδα της Κυβερνήσεως

Αγία Παρασκευή, 2 Ιουνίου 2006

Ο Γενικός Γραμματέας Περιφέρειας
ΧΑΡΑΛΑΜΠΟΣ ΜΑΝΙΑΤΗΣ

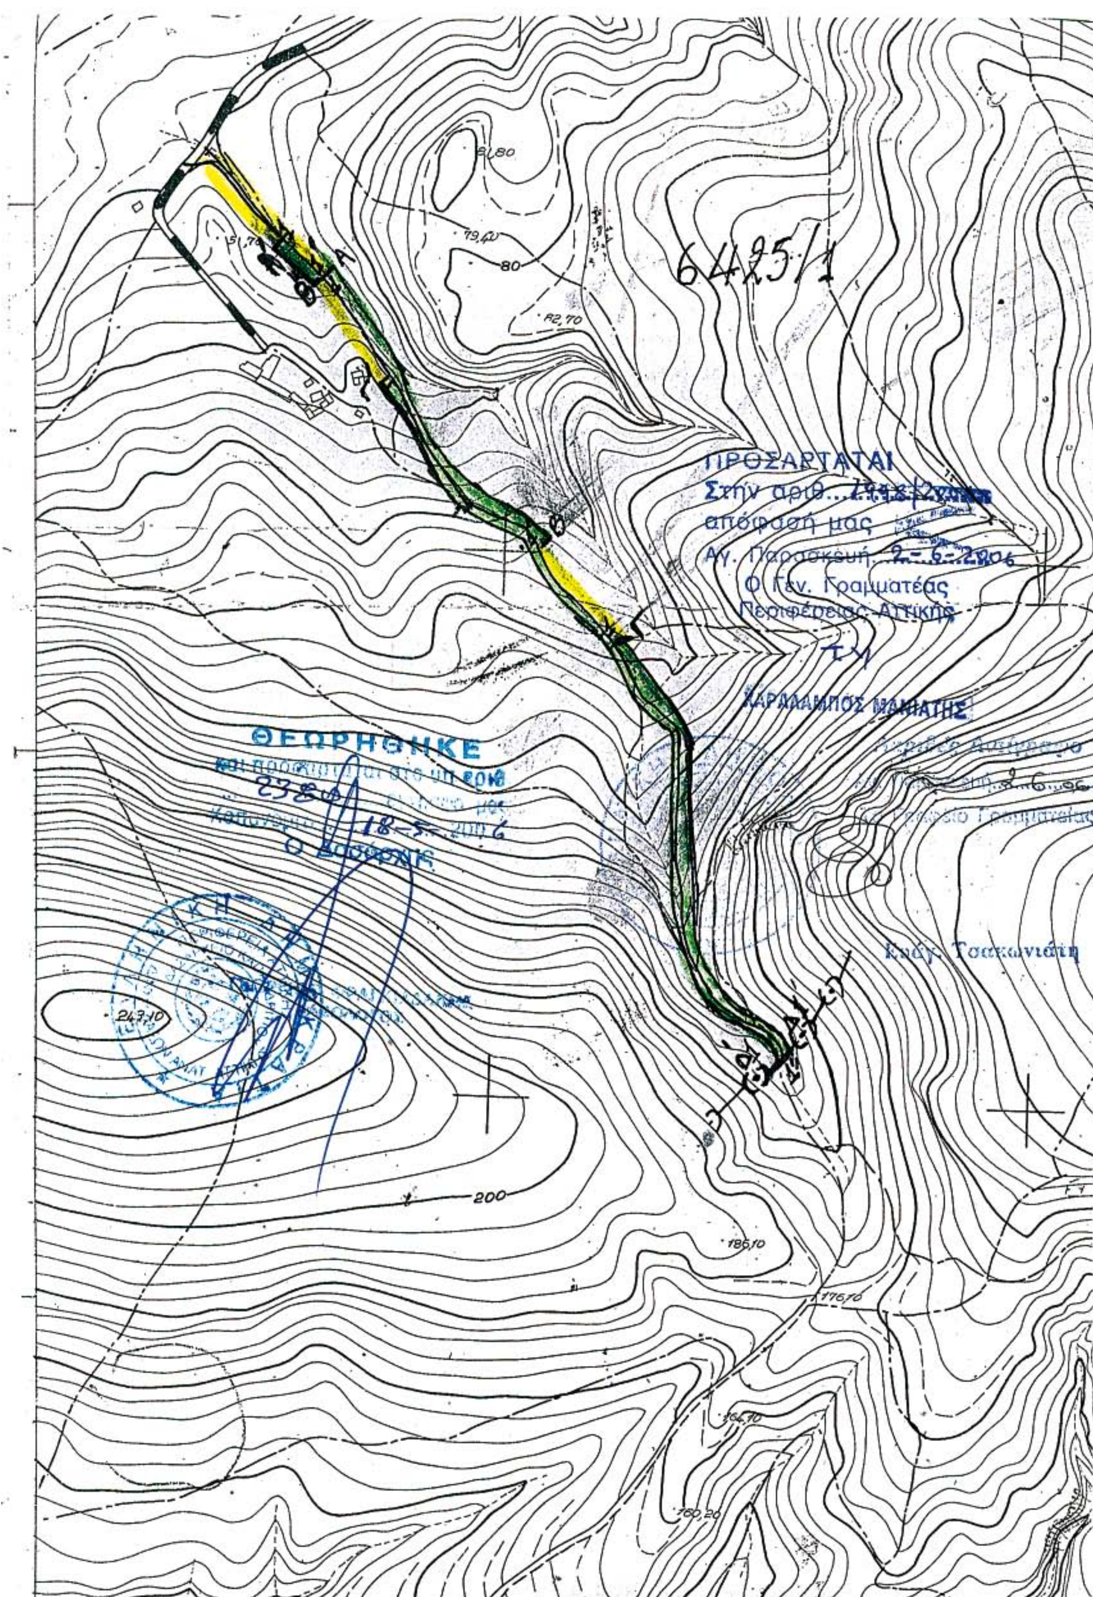


ΕΘΝΙΚΟ ΤΥΠΟΓΡΑΦΕΙΟ
Για τεχνικούς λόγους στο σχεδιάγραμμα
έγινε σμίκρυνση κατά ποσοστό 72 %

Αριθμ. 576 (3)

Τροποποίηση του εγκεκριμένου ρυμοτομικού σχεδίου πόλεως Τρικάλων στην Π.Ε. «Γ. Πάσχου - Τμήμα Ι» με την επιβολή πεζοδρόμου στο Ο.Τ Γ. 1494.

Ο ΝΟΜΑΡΧΗΣ ΤΡΙΚΑΛΩΝ

Έχοντας υπόψη:

1. Τις διατάξεις των άρθρων 3 και 70 του ν. δ/τος της 17.7.1923 (ΦΕΚ 228/Α΄) «περί σχεδίων πόλεων κ.λπ.», όπως τροποποιήθηκαν και συμπληρώθηκαν μεταγενέστερα.

2. Τις διατάξεις του άρθρου 29 του ν. 2831/2000 (Φ.Ε.Κ. 140/Α΄) «περί τροποποίησης του Γενικού Οικοδομικού Κανονισμού (ν. 1577/1985) και άλλων διατάξεων», όπως αντικαταστάθηκε με το άρθρο 10 του ν. 3044/2002 (ΦΕΚ 197/Α΄) «περί Μεταφοράς Συντελεστή Δόμησης και ρυθμίσεις άλλων θεμάτων...».

3. Τις διατάξεις του ν. 3200/1955 «περί διοικητικής αποκεντρώσεως» όπως τροποποιήθηκαν και συμπληρώθηκαν με το ν. δ/γμα 732/1970.

4. Τις διατάξεις του ν. 2218/94 (ΦΕΚ 90/Α΄/13.6.1994) «Ίδρυση Νομαρχιακής Αυτοδιοίκησης τροποποίηση διατάξεων για την πρωτοβάθμια αυτοδιοίκηση και την περιφέρεια και άλλες διατάξεις», όπως συμπληρώθηκε με τις διατάξεις του ν. 2240/1994 (ΦΕΚ 153/Α΄/16.9.1994).

5. Το π.δ. 28.8.1985 (ΦΕΚ 470/Δ΄/24.9.1985 ) «Έγκριση Γ.Π.Σ. Τρικάλων».

6. Το από 30.3.1990 π.δ. «περί εγκρίσεως της πολεοδομικής μελέτης Π.Ε. «VI Στρατώνες» του Δήμου Τρικκαίων Νομού Τρικάλων».

7. Την υπ' αριθμ. 130/2005 απόφαση του Δημοτικού Συμβουλίου Δήμου Τρικκαίων «Επικαιροποίηση της 224/91 Α.Δ.Σ Τρικάλων».

8. Την υπ' αριθμ. 2264/8.8.2005 απόφαση Νομάρχη Τρικάλων «Κύρωση Πράξης Εφαρμογής».

9. Το υπ' αριθμ. 4838/4.10.2005 έγγραφο του Δήμου Τρικκαίων.

10. Την υπ' αριθμ. 414/14.2.2006 θετική εισήγηση της Δ/νσης Πολ/μίας και Περ/ντος προς το ΣΧΟΠ. ν. Τρικάλων.

11. Την υπ' αριθμ. 3η/πρ. 2º/16.2.2006 θετική γνωμοδότηση του ΣΧΟΠ.

Και επειδή με την επιβολή πεζοδρόμου, πλάτους 5,00 μ. στο Ο.Τ. Γ. 1494, εξυπηρετείται καλύτερα η κυκλοφορία και επέρχεται αύξηση του κοινοχρήστου χώρου, αποφασίζουμε:


Εγκρίνεται η τροποποίηση του εγκεκριμένου σχεδίου πόλεως Τρικάλων στην Π.Ε «Γ. Πάσχου - Τμήμα Ι» στο Ο.Τ. Γ.1494, με την επιβολή πεζοδρόμου 4.00 μ., όπως φαίνεται στο συνημμένο σχεδιάγραμμα σε κλίμακα 1:500, το οποίο αποτελεί αναπόσπαστο μέρος της παρούσας.


Από τις διατάξεις της απόφασης αυτής, δεν προκαλείται δαπάνη σε βάρος του προϋπολογισμού του Δήμου Τρικκαίων.

Η απόφαση αυτή να δημοσιευθεί στην Εφημερίδα της Κυβερνήσεως.

Τρίκαλα, 30 Μαΐου 2006

Ο Νομάρχης κ.α.α.
Ο Αντινομάρχης
ΧΡΗΣΤΟΣ ΒΟΥΤΣΕΛΑΣ

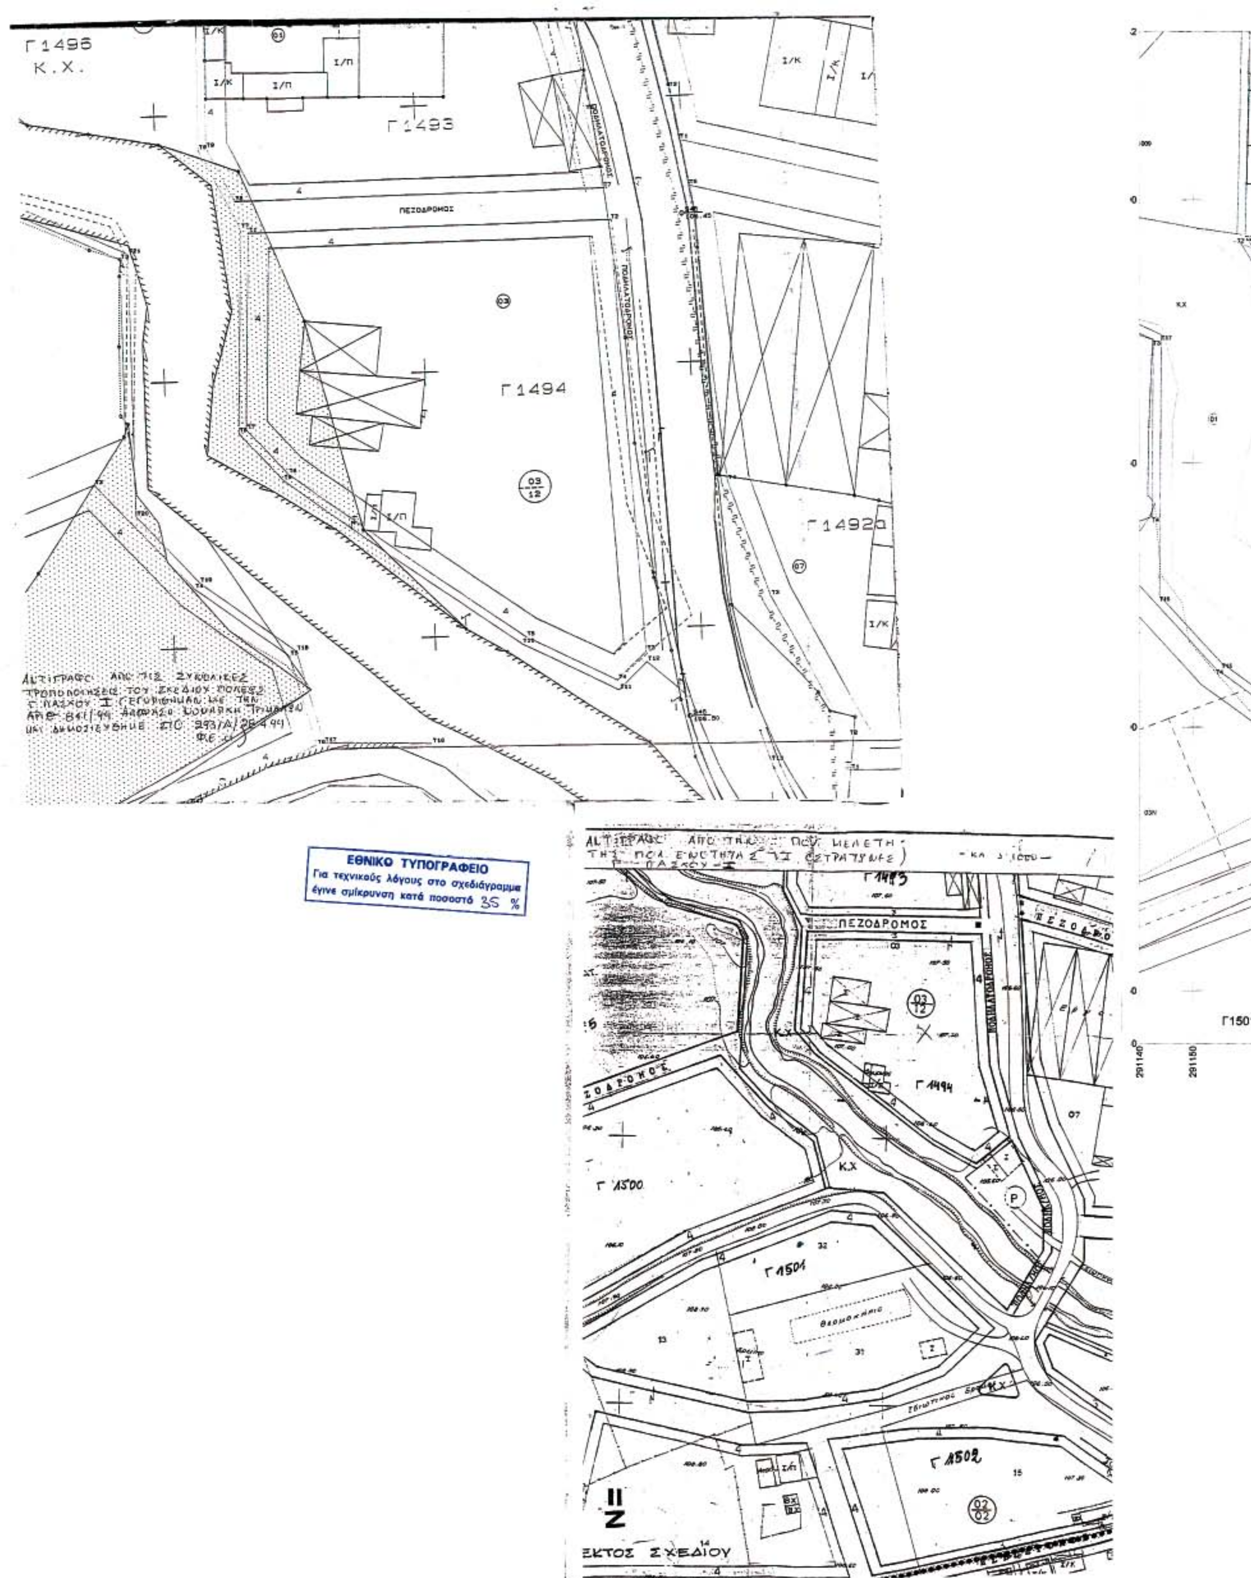
Γ1496
Κ.Χ.
Γ1493
ΠΕΖΟΔΡΟΜΟΣ
Γ1494
Γ1492α
ΕΘΝΙΚΟ ΤΥΠΟΓΡΑΦΕΙΟ
Για τεχνικούς λόγους στο σχεδιάγραμμα έγινε σμίκρυνση κατά ποσοστό 35 %
ΠΕΖΟΔΡΟΜΟΣ
Γ1494
Γ1500
Γ1501
ΘΕΡΜΟΚΗΠΙΟ
Γ1502
ΕΚΤΟΣ ΣΧΕΔΙΟΥ
Γ1501

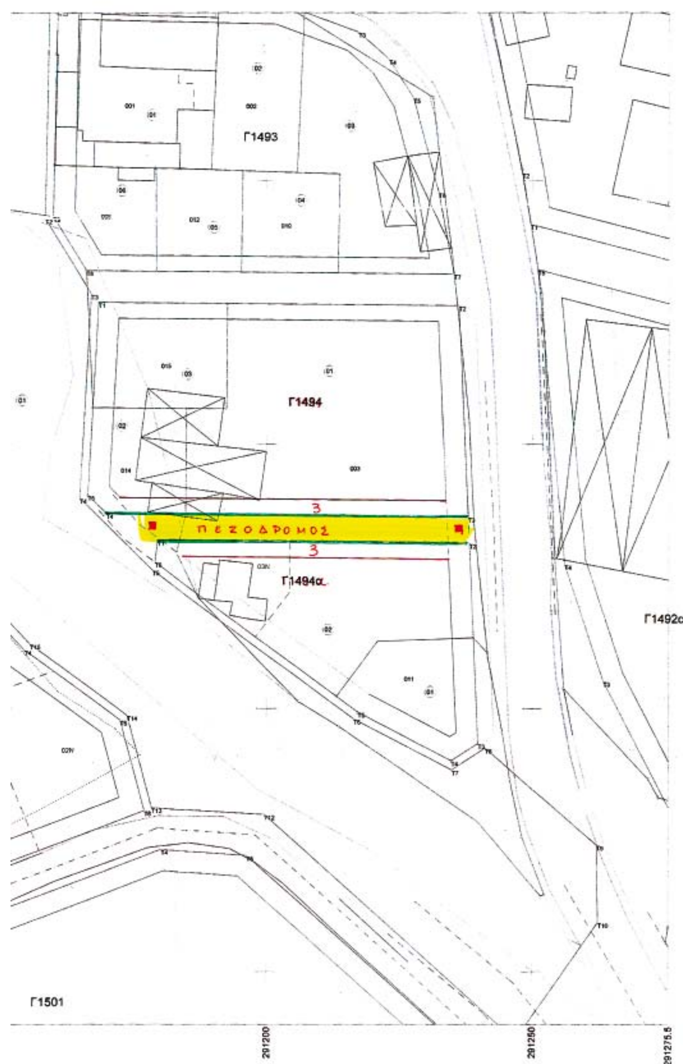


ΔΙΑΤΑΓΜΑ ΕΓΚΡΙΣΗΣ Π.Δ.30/3/90 (Φ.Ε.Κ..219/Δ/10-4-90 )
ΠΟΛΕΟΔΟΜΙΚΗ ΕΝΟΤΗΤΑ VI ΣΤΡΑΤΩΝΕΣ

ΕΛΛΗΝΙΚΗ ΔΗΜΟΚΡΑΤΙΑ
ΠΕΡΙΦΕΡΕΙΑ ΘΕΣΣΑΛΙΑΣ
ΝΟΜΟΣ ΤΡΙΚΑΛΩΝ
ΝΟΜΑΡΧΙΑΚΗ ΑΥΤΟΔΙΟΙΚΗΣΗ ΤΡΙΚΑΛΩΝ
ΔΗΜΟΣ ΤΡΙΚΑΛΩΝ
Δ/ΝΣΗ ΠΟΛΕΟΔΟΜΙΑΣ & ΣΧΕΔΙΟΥ ΠΟΛΗΣ

**ΤΡΟΠΟΠΟΙΗΣΗ ΣΧΕΔΙΟΥ ΠΟΛΗΣ ΤΡΙΚΑΛΩΝ**

------------------ ΠΑΡΑΜΕΝΟΥΣΑ Ρ.Γ/Ο.Γ
------------------ ΠΡΟΤΕΙΝΟΜΕΝΗ Ρ.Γ./Ο.Γ.
- - - - - - - - - - - ΚΑΤΑΡΓΟΥΜΕΝΗ Ρ.Γ./Ο.Γ.
ΚΛΙΜΑΚΑ 1/500

**ΒΕΒΑΙΩΣΗ** Βεβαιώνεται ότι η εμφανόμενη στο σχέδιο ρυμοτομία είναι σύμφωνη με την αριθ. 224 /99 Απόφαση του Δημοτικού Συμβουλίου Τρικάλων όπως επικαιροποιήθηκε με την αριθ…130/05 ΑΔΣ και δεν καθιστά οικόπεδα άρτια ως μη άρτια και Δε ρυμοτομεί νομίμως υφιστάμενα κτίρια.

Ο ΔΗΜΑΡΧΟΣ ΤΡΙΚΑΛΩΝ
ΜΙΧΑΗΛ Κ. ΤΑΜΗΛΟΣ

Το παρόν συνοδεύει την υπ' αριθμ. 3η/πρ.29/16-8-06 γνωμοδότηση του Σ.Χ.Ο.Π. Ν. Τρικάλων
Η ΓΡΑΜΜΑΤΕΑΣ
ΛΕΝ ΑΚΡΙΒΗ

| ΣΥΝΕΤΑΓΗ<br>ΤΡΙΚΑΛΑ 4 / 10 /05 | ΕΛΕΓΧΘΗΚΕ<br>ΤΡΙΚΑΛΑ 4…/ 10 /05 | ΘΕΩΡΗΘΗΚΕ<br>ΤΡΙΚΑΛΑ…4/..10 /…05 |
|---|---|---|
| Δήμητρα Κωστοπούλου<br>Αγρονόμος & Τοπογράφος Μηχανικός Δήμου Τρικκαίων | Η Προϊσταμένη Τ.Π.-Σχ.Π<br>Ζωή Πισκόπια<br>Α-Τ ΜΗΧ/ΚΟΣ | ΟΔ/ΝΤΗΣ ΠΟΛΕΟΔΟΜΙΑΣ<br>Αθανάσιος Κουκούσης<br>Αρχιτέκτων Μηχ/κός |

**ΤΟ ΣΧΟΠ ΝΟΜΟΥ ΤΡΙΚΑΛΩΝ**

| ΕΛΕΓΧΘΗΚΕ<br>ΤΡΙΚΑΛΑ 04.5.2006<br>ΘΕΩΡΗΘΗΚΕ<br>ΤΡΙΚΑΛΑ …5.2006<br>ΑΝΑΣΤΑΣΙΟΣ ΤΑΣΙΟΥ<br>ΤΟΠΟΓΡ. ΜΗΧ/ΚΟΣ | ΕΓΚΡΙΝΕΤΑΙ<br>ΤΡΙΚΑΛΑ 30.5.2006<br>Ο ΑΝΤΙΝΟΜΑΡΧΗΣ<br>ΧΡΗΣΤΟΣ ΦΟΥΤΖΕΛΑΣ |
|---|---|

